

# MAPA DO CELÓW PROJEKTOWYCH

powstała na bazie mapy zasadniczej

arkusz-164.222.073.4

skala 1:500

poziom odniesienia Kronsztadt 86  
województwo: podkarpackie

powiat: Mielec

gm. TUSZÓW NARODOWY

obiekt: GROCHOWE dz. 628

Mapa aktualna na dzień: 2009-02-07

Integracja części niniejszej mapy stanowiąca mapę ewidencji gruntów w skali 1:2000  
L.s.r.rob. 11/09/R

**USŁUGI GEODEZYJNE**  
mgr inż. Roman Misiąg  
ul. Chopina 129, 39-300 Mielec  
tel. (017) 583 9471, kom. 0501 483155  
REGON 831371552 NIP 851-218-01-85

**GEODEZIA UPRAWNIENIONY**  
mgr inż. Roman Misiąg  
39-300 Mielec, ul. Chopina 129  
Upewnienie GGK Nr 17678


**STAROSTA POWIATU MIELECKIEGO**  
Powiatowy Ośrodek Dokumentacji Geodezyjnej  
1 Kartograficznej w Mielcu,  
w obszarze oznaczonym linią...  
aktualność treści mapy zasadniczej:  
potwierdzono w terenie  
Dokumenty potwierdzające aktualność mapy przyległej  
do zasobu powiatowego w dniu 2009-02-16/2009  
i zaewidencjonowano pod nr 3112...16/2009  
Niniejsza mapa może służyć do celów projektowych.  
Projektowane obiekty budowlane wymagalne  
pozwolenia na budowę podlegają  
wytyczeniu i inwentaryzacji powykonalności przez  
jednostki uprawnione do wykonywania  
prac geodezyjnych.  
Mielec, dnia 2009-02-11  
**Z UP. STAROSTY**

**STAROSTWO POWIATOWE**  
w Mielcu  
39-300 MIELEC, ul. Wyspińskiego 6

Sprawdzono z materiałem ZUDP w Mielcu  
na powyższy teren brak uzgodnień projektów,  
wniesiono projektowane, uzgodnione lokalizacje  
i trasy urządzeń podziemnych,  
(nie) występują tereny zmeliorowane,  
(nie) występują złoża surowców mineralnych,  
(nie) występują złoża surowców mineralnych,  
brak danych

Mielec, dnia 10.02.2009... Zlec. Nr G. Z. 74571.1231.09

**Z UP. STAROSTY**  
mgr inż. Waldemar Mazurek  
PRZEWODNICZĄCY I PRACOWNIK ZAGADNIANIOWY  
DOKUMENTACJI PROJEKTOWEJ  
W WYDZIALE GEODEZJI I GOSPODARSTWA  
GRUNTAMI

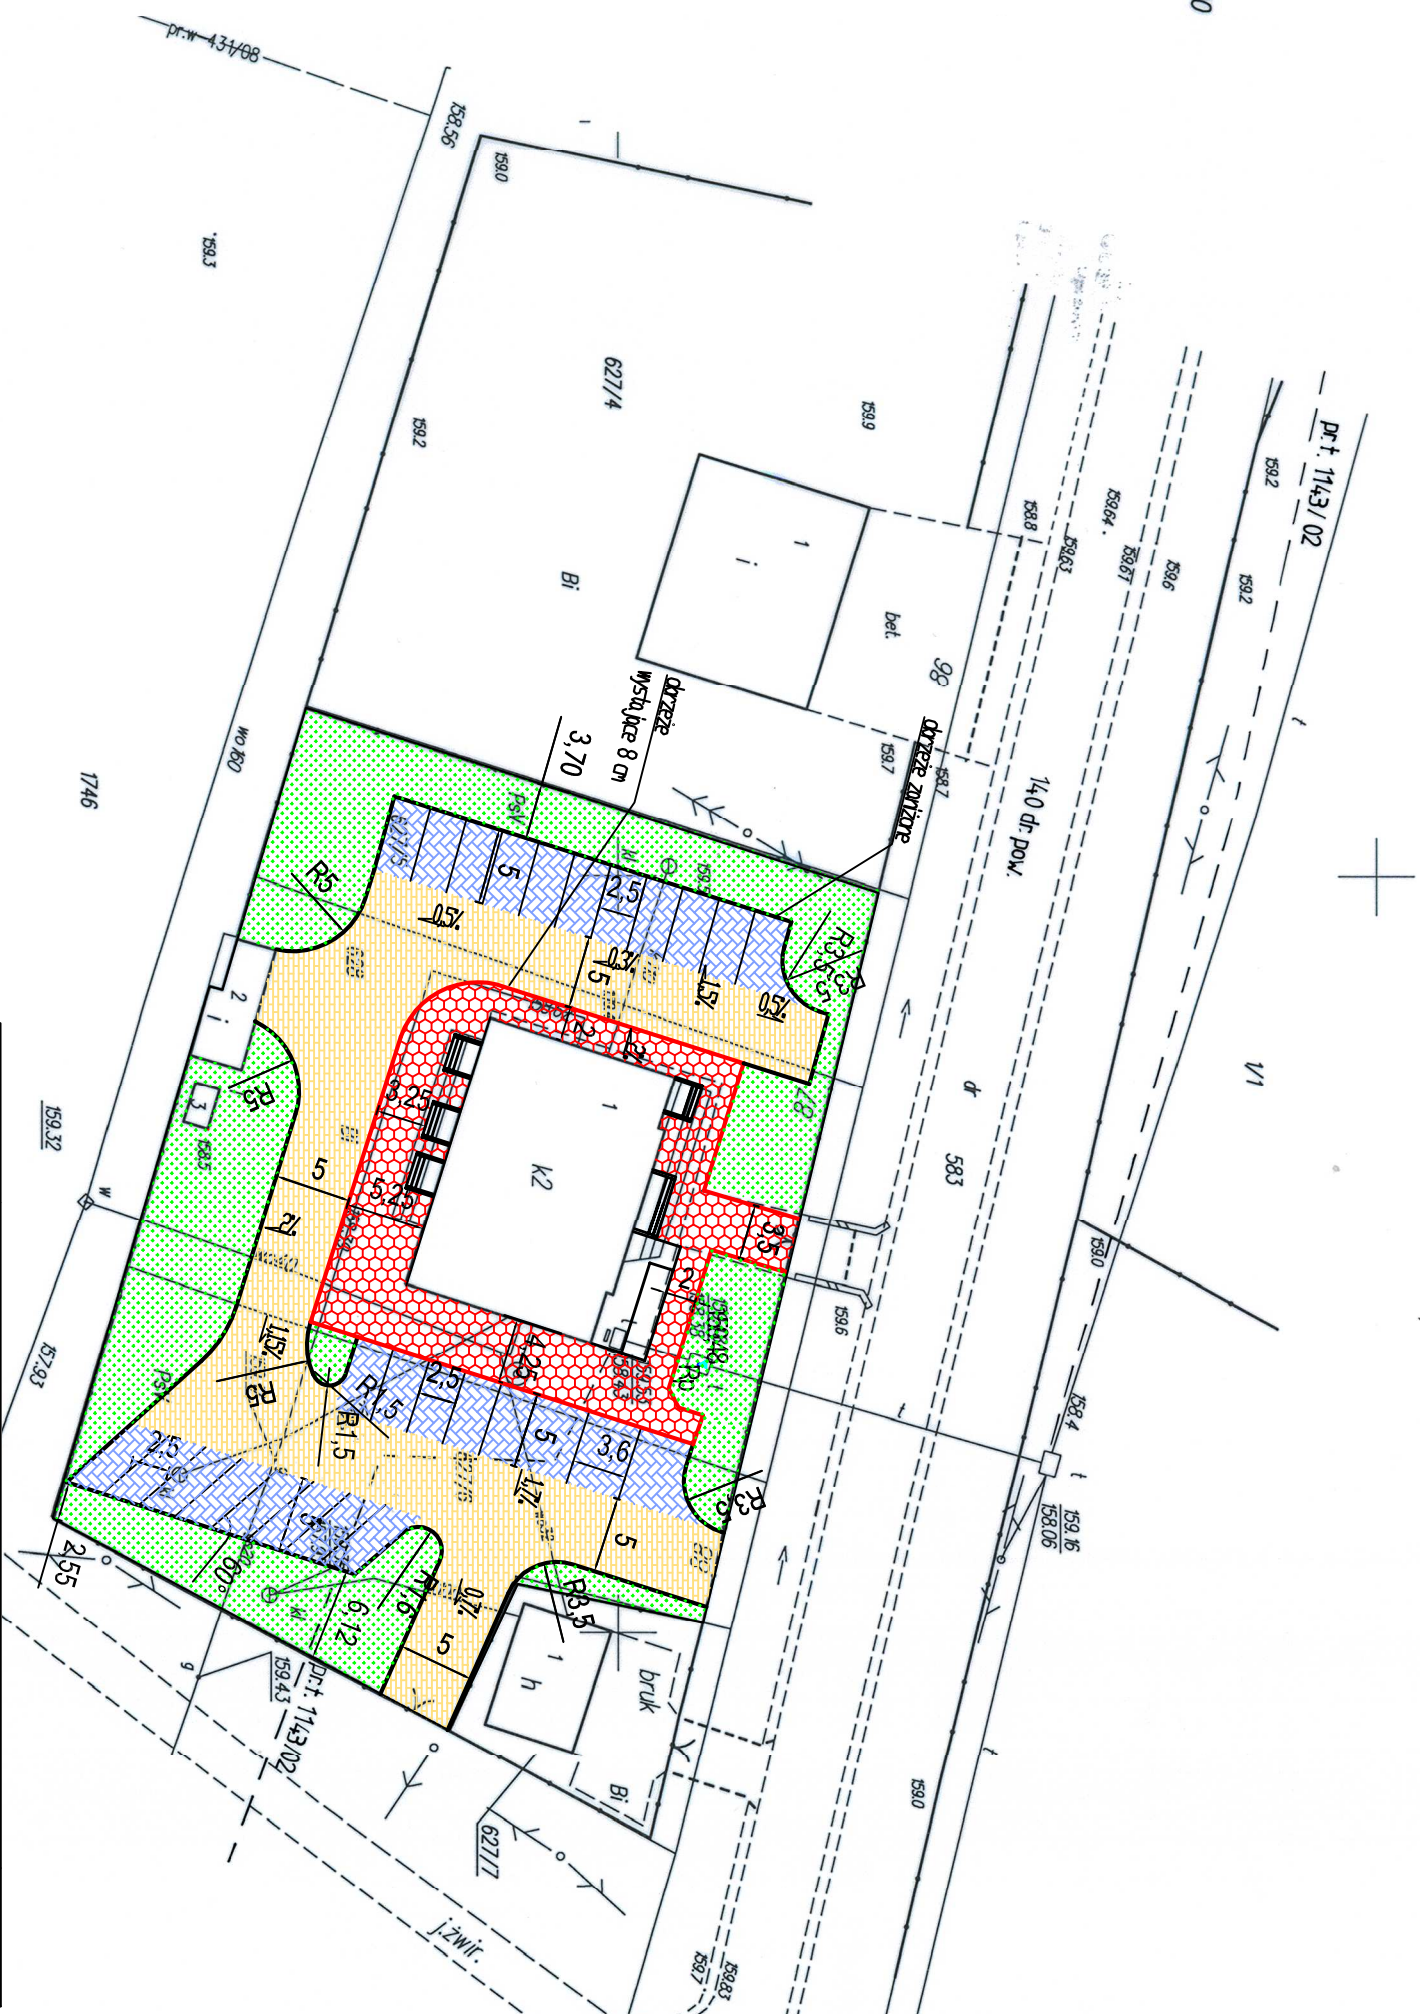

- LEGENDA**
- jezdnia manewrowa
  - chodniki
  - miejsca parkingowe
  - zieleni

	Zakład Usług Inwestycyjnej Sp. z o.o. w Rzeszowie Oddział Mielec Ulica Lwowska 4	Projekt Zagospodarowania Terenu	Skala 1:500
	Projektant BARBARA CIEMIEGA Upr. nr AB-165/91w spec. jakości architektonicznej oraz konstrukcyjno- budowlanej.	Poddpis 2	Data 10.03.2009r
Sprawdzający MIRESLAW MARNIK Upr. nr K-108/01 do proj. i kierowania robotami budowlanymi spec. jakości konstrukcyjno- budowlanej.	Poddpis	Data	Data 10.03.2009r
obiekt Budowa parkingu dla mochodów osobowych w m. Grochowe Gmina Tuszów Narodowy na dz.nr ew.627/4, 627/5, 627/6, 628		Data 627/4, 627/5, 627/6, 628	Data 10.03.2009r