Przekrój C-C

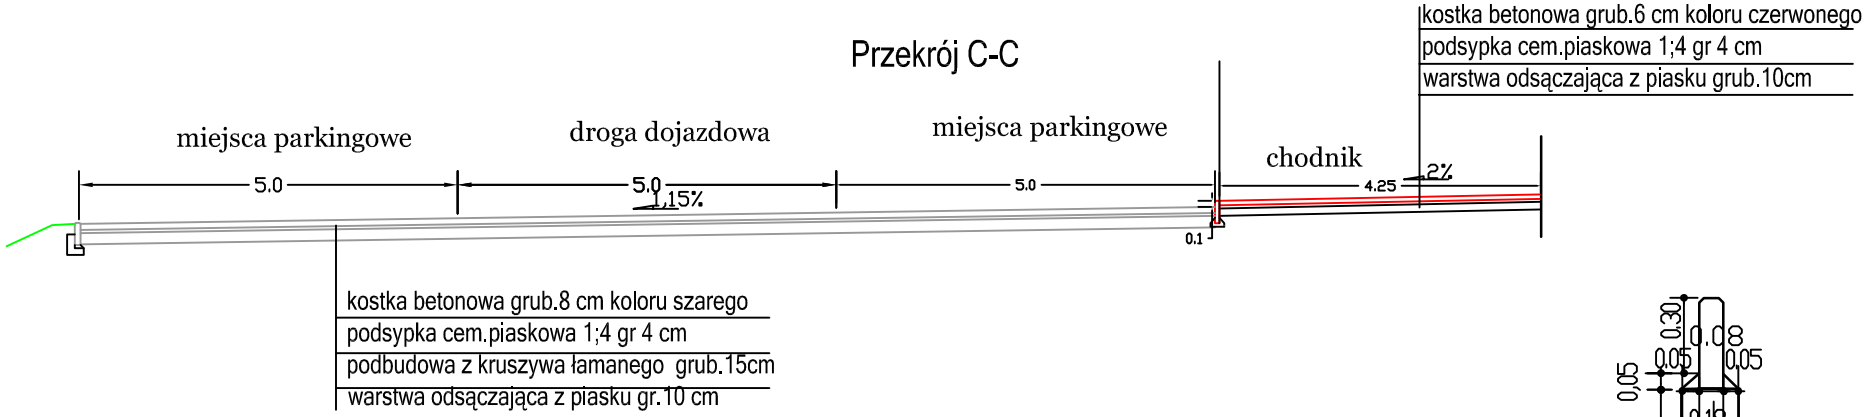

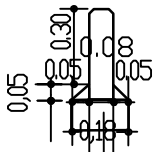

obrzeże betonowe
podsypka cem.piaskowa 1;3

Przekrój A-A

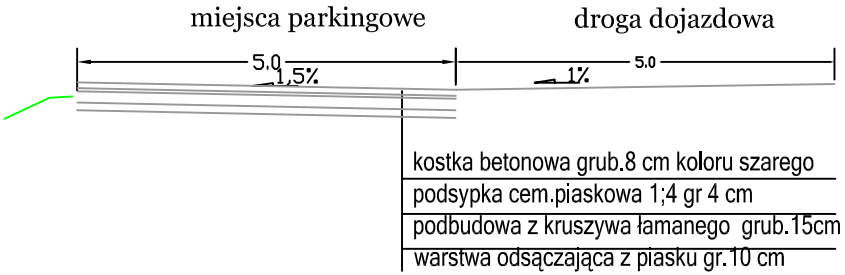

kostka betonowa grub.6 cm koloru czerwonego
podsypka cem.piaskowa 1;4 gr 4 cm
warstwa odsączająca z piasku grub.10cm

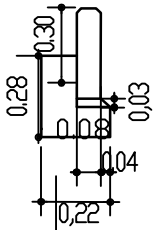

obrzeże betonowe o wym.8 x 30
podsypka cem.piaskowa 1;3 gr 5 cm
ława z oporem z betonu B-10

Przekrój B-B

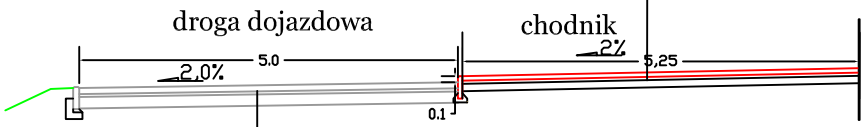

kostka betonowa grub.6 cm koloru czerwonego
podsypka cem.piaskowa 1;4 gr 4 cm
warstwa odsączająca z piasku grub.10cm

kostka betonowa grub.8 cm koloru szarego
podsypka cem.piaskowa 1;4 gr 4 cm
podbudowa z kruszywa łamanego grub.15cm
warstwa odsączająca z piasku gr.10 cm

ZOI	Obiekt: Budowa parkingu dla mochodów osobowych w m. Grochowe Gmina Tuszów Narodowy na dz.nr ew.627/4, 627/5, 627/6, 628		Działki nr: 627/4, 627/5, 627/6, 628
Zakład Obsługi Inwestycyjnej Sp. z o.o. w Rzeszowie Oddział Mielec Ulica Lwowska 4	Przedmiot projektu: Przekroje normalne, konstrukcyjne		Skala 1:500
Projektant	BARBARA CIEMIĘGA Upr. nr AB- 165/91w specjalności architektonicznej oraz konstrukcyjno budowlanej.	Podpis:	Nr rysunku 4
Sprawdzający	MIROSŁAW MARNIK Upr. nr K- 108/01 do proj. i kierowania robotami budowlanymi specjalnosci konstrukcyjno- budowlanej.	Podpis:	Data 10.03.2009r